


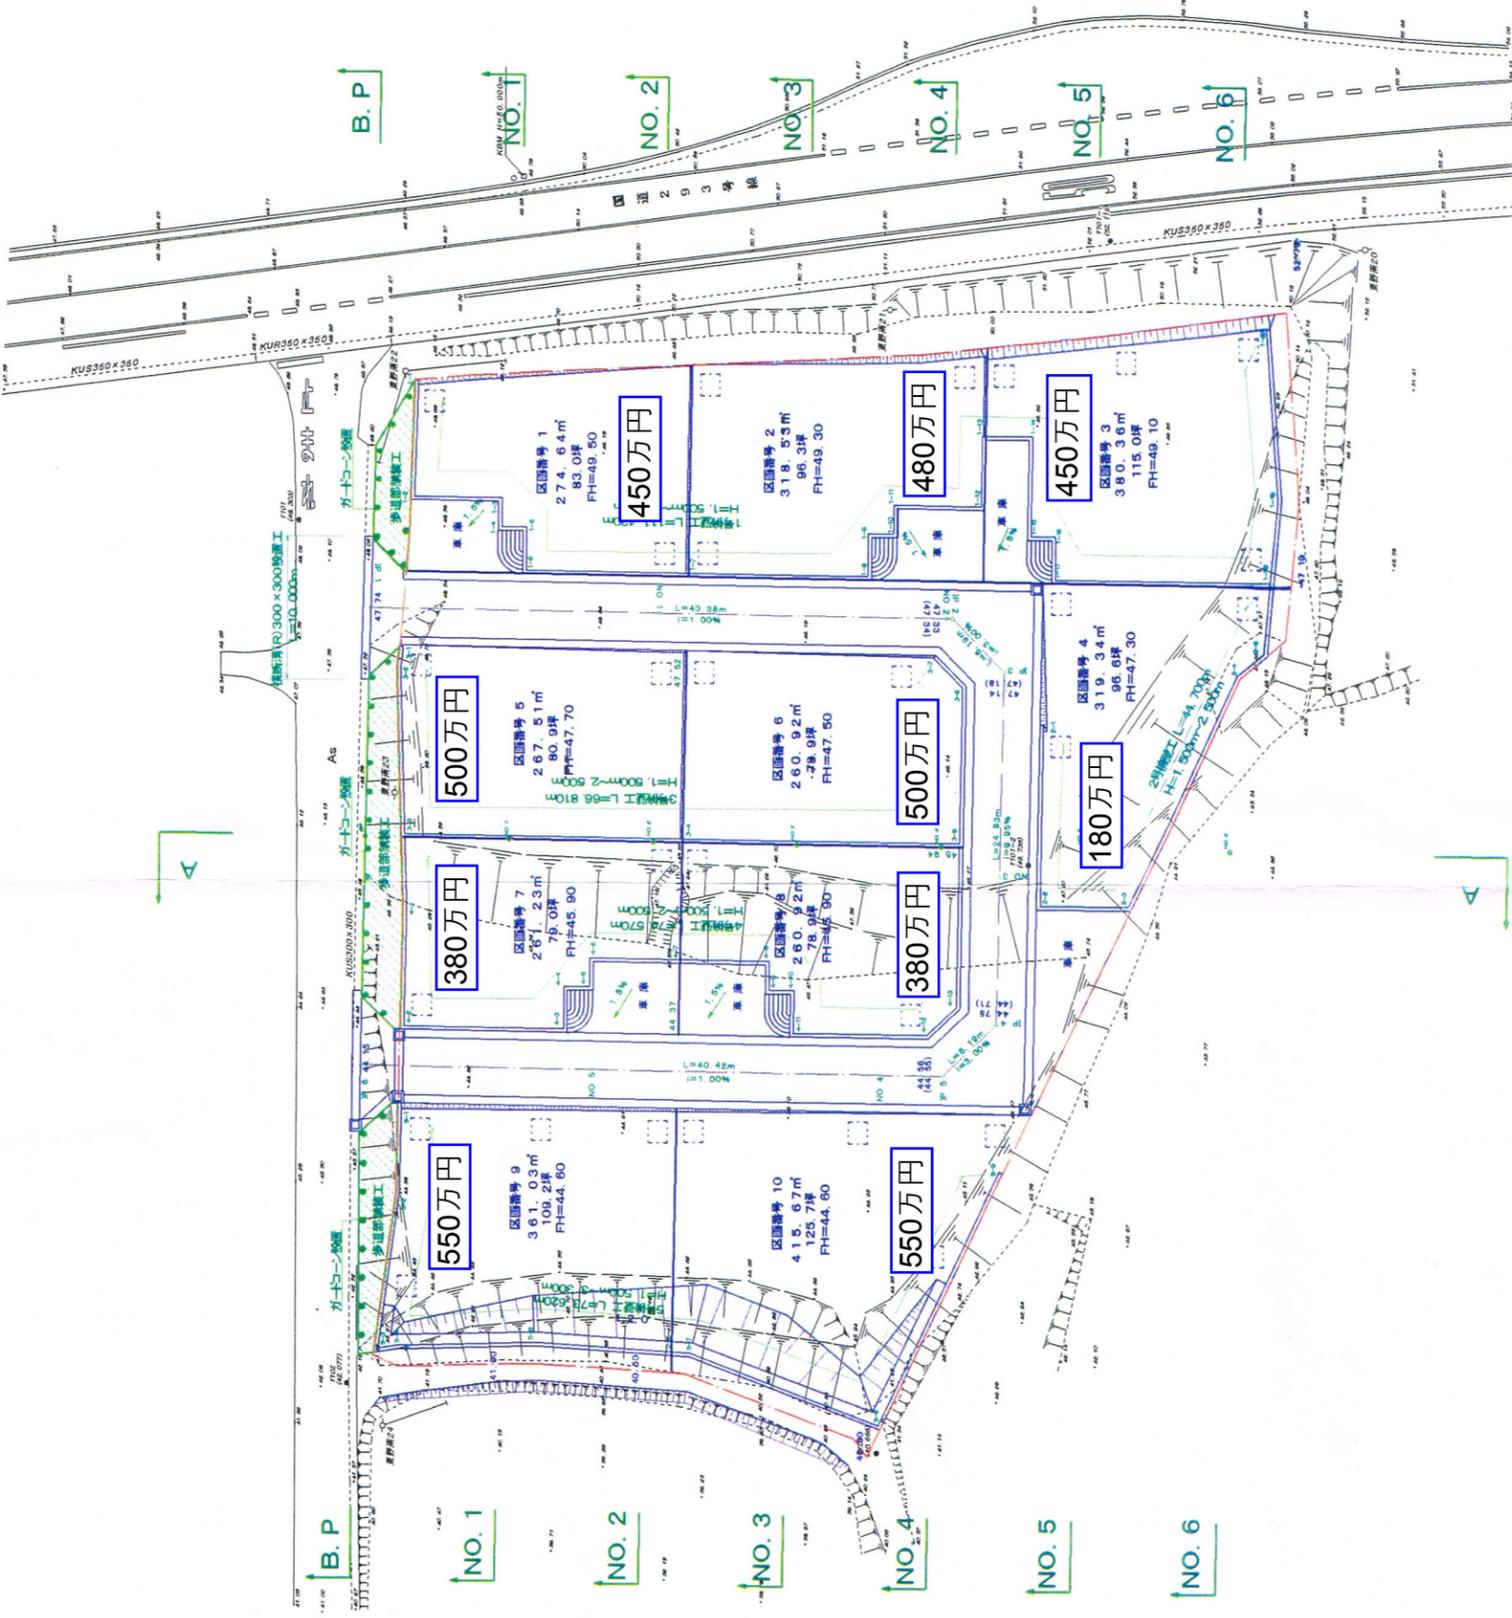

至 旧 神 川 村



至 国 道 118 号 線

工事名	(仮称) 常陸大宮市八田地内宅地造成工事		
図面名称	造成計画平面図		
縮尺	1:250	図面番号	7
作成年月日	平成 19 年 6 月 日		
承認者	審査	設計者	
事業主			
設計者			